



# SCHEMAT INSTALACJI TV NAZIEMNEJ W DOMU JEDNORODZINNYM CONNECTION DIAGRAM TERRESTRIAL TV IN A DETACHED HOUSE

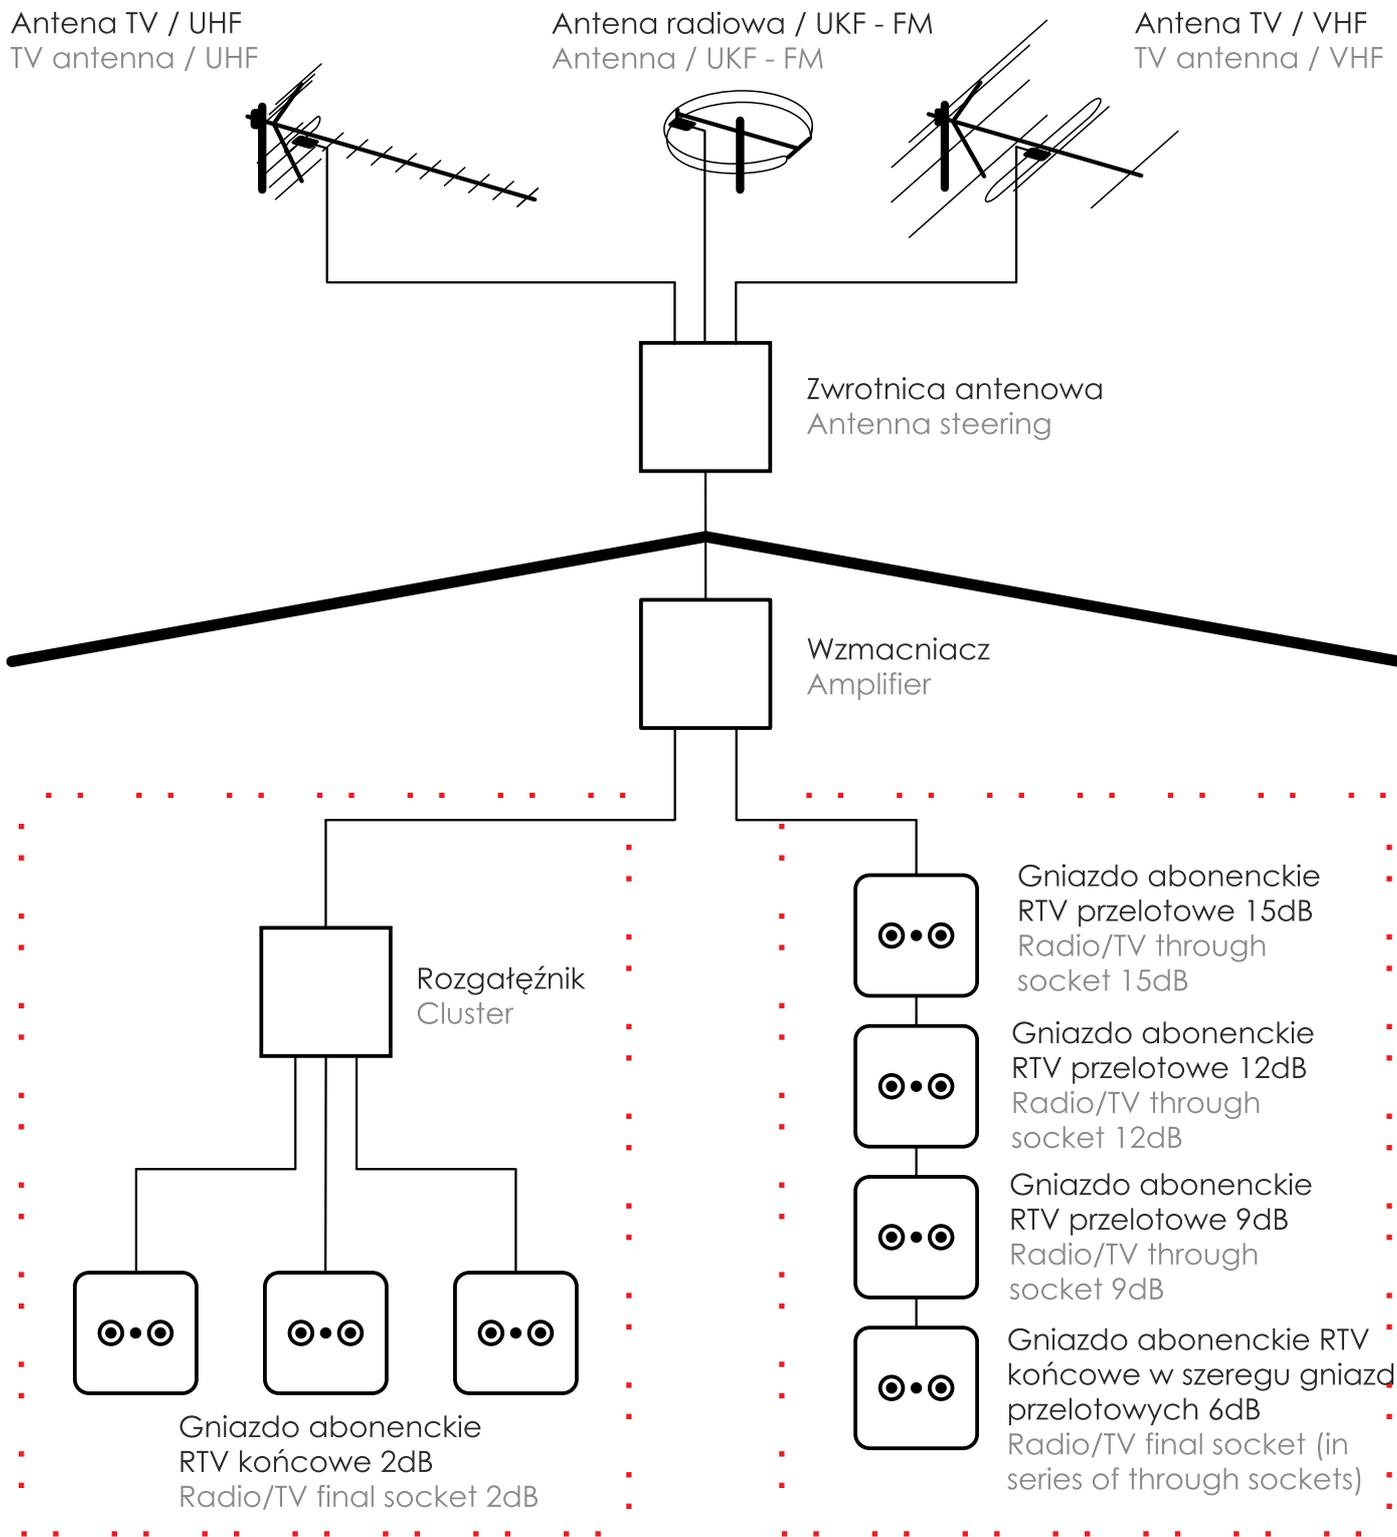

**Z ROZGAŁĘZNIKIEM  
WITH CLUSTER**

**W SZEREGU GNIAZD  
IN SERIES OF THROUGH SOCKETS**

# SCHEMAT INSTALACJI TV NAZIEMNEJ I SAT W DOMU JEDNORODZINNYM CONNECTION DIAGRAM TERRESTRIAL TV AND SAT IN A DETACHED HOUSE

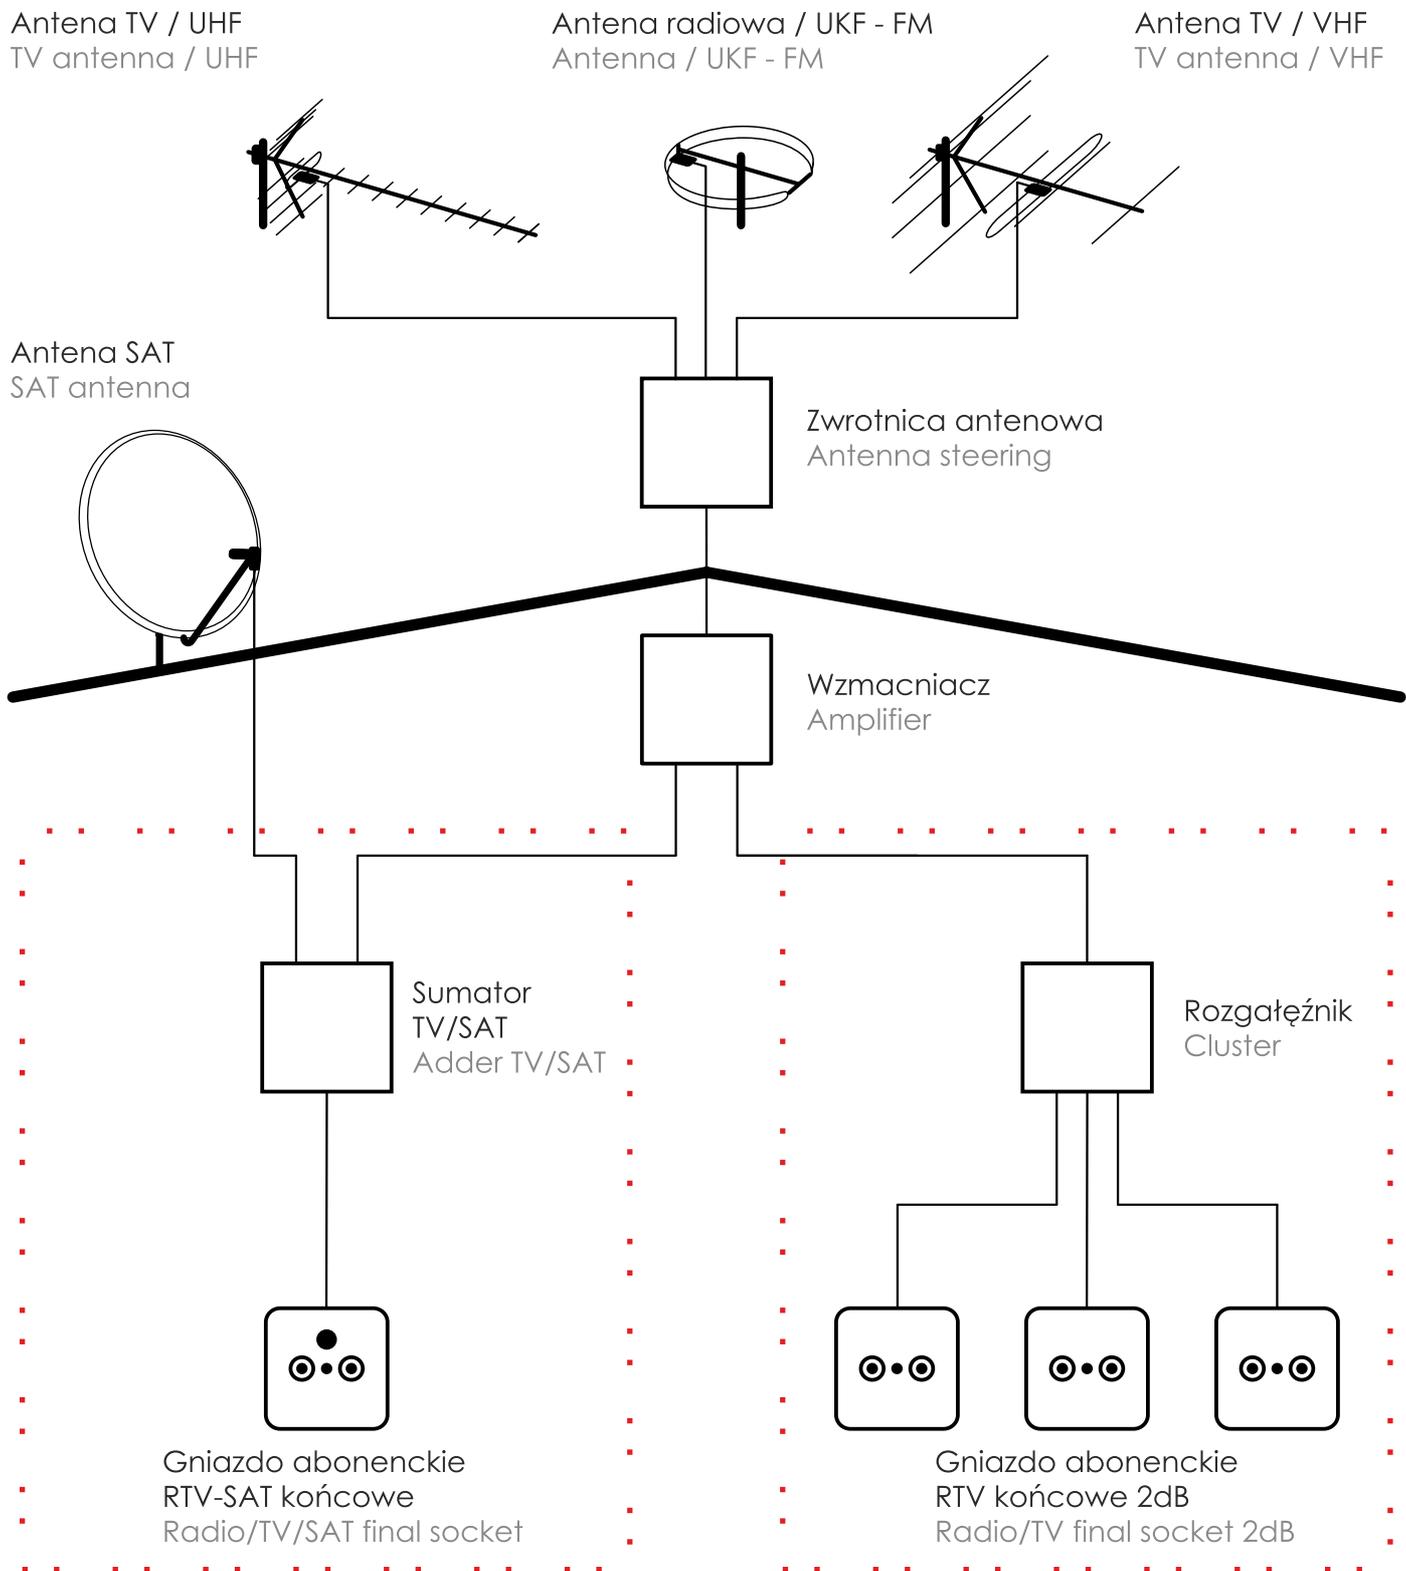

# SCHEMAT INSTALACJI TV NAZIEMNEJ I SAT NA MULTISWITCHU W DOMU JEDNORODZINNYM CONNECTION DIAGRAM TERRESTRIAL TV AND SAT ON MULTISWITCH IN A DETACHED HOUSE

Antena TV / UHF  
TV antenna / UHF

Antena radiowa / UKF - FM  
Antenna / UKF - FM

Antena TV / VHF  
TV antenna / VHF

